


Kombizähler für kWh, kVarh und kW

Optional: Com-Module gesteckt

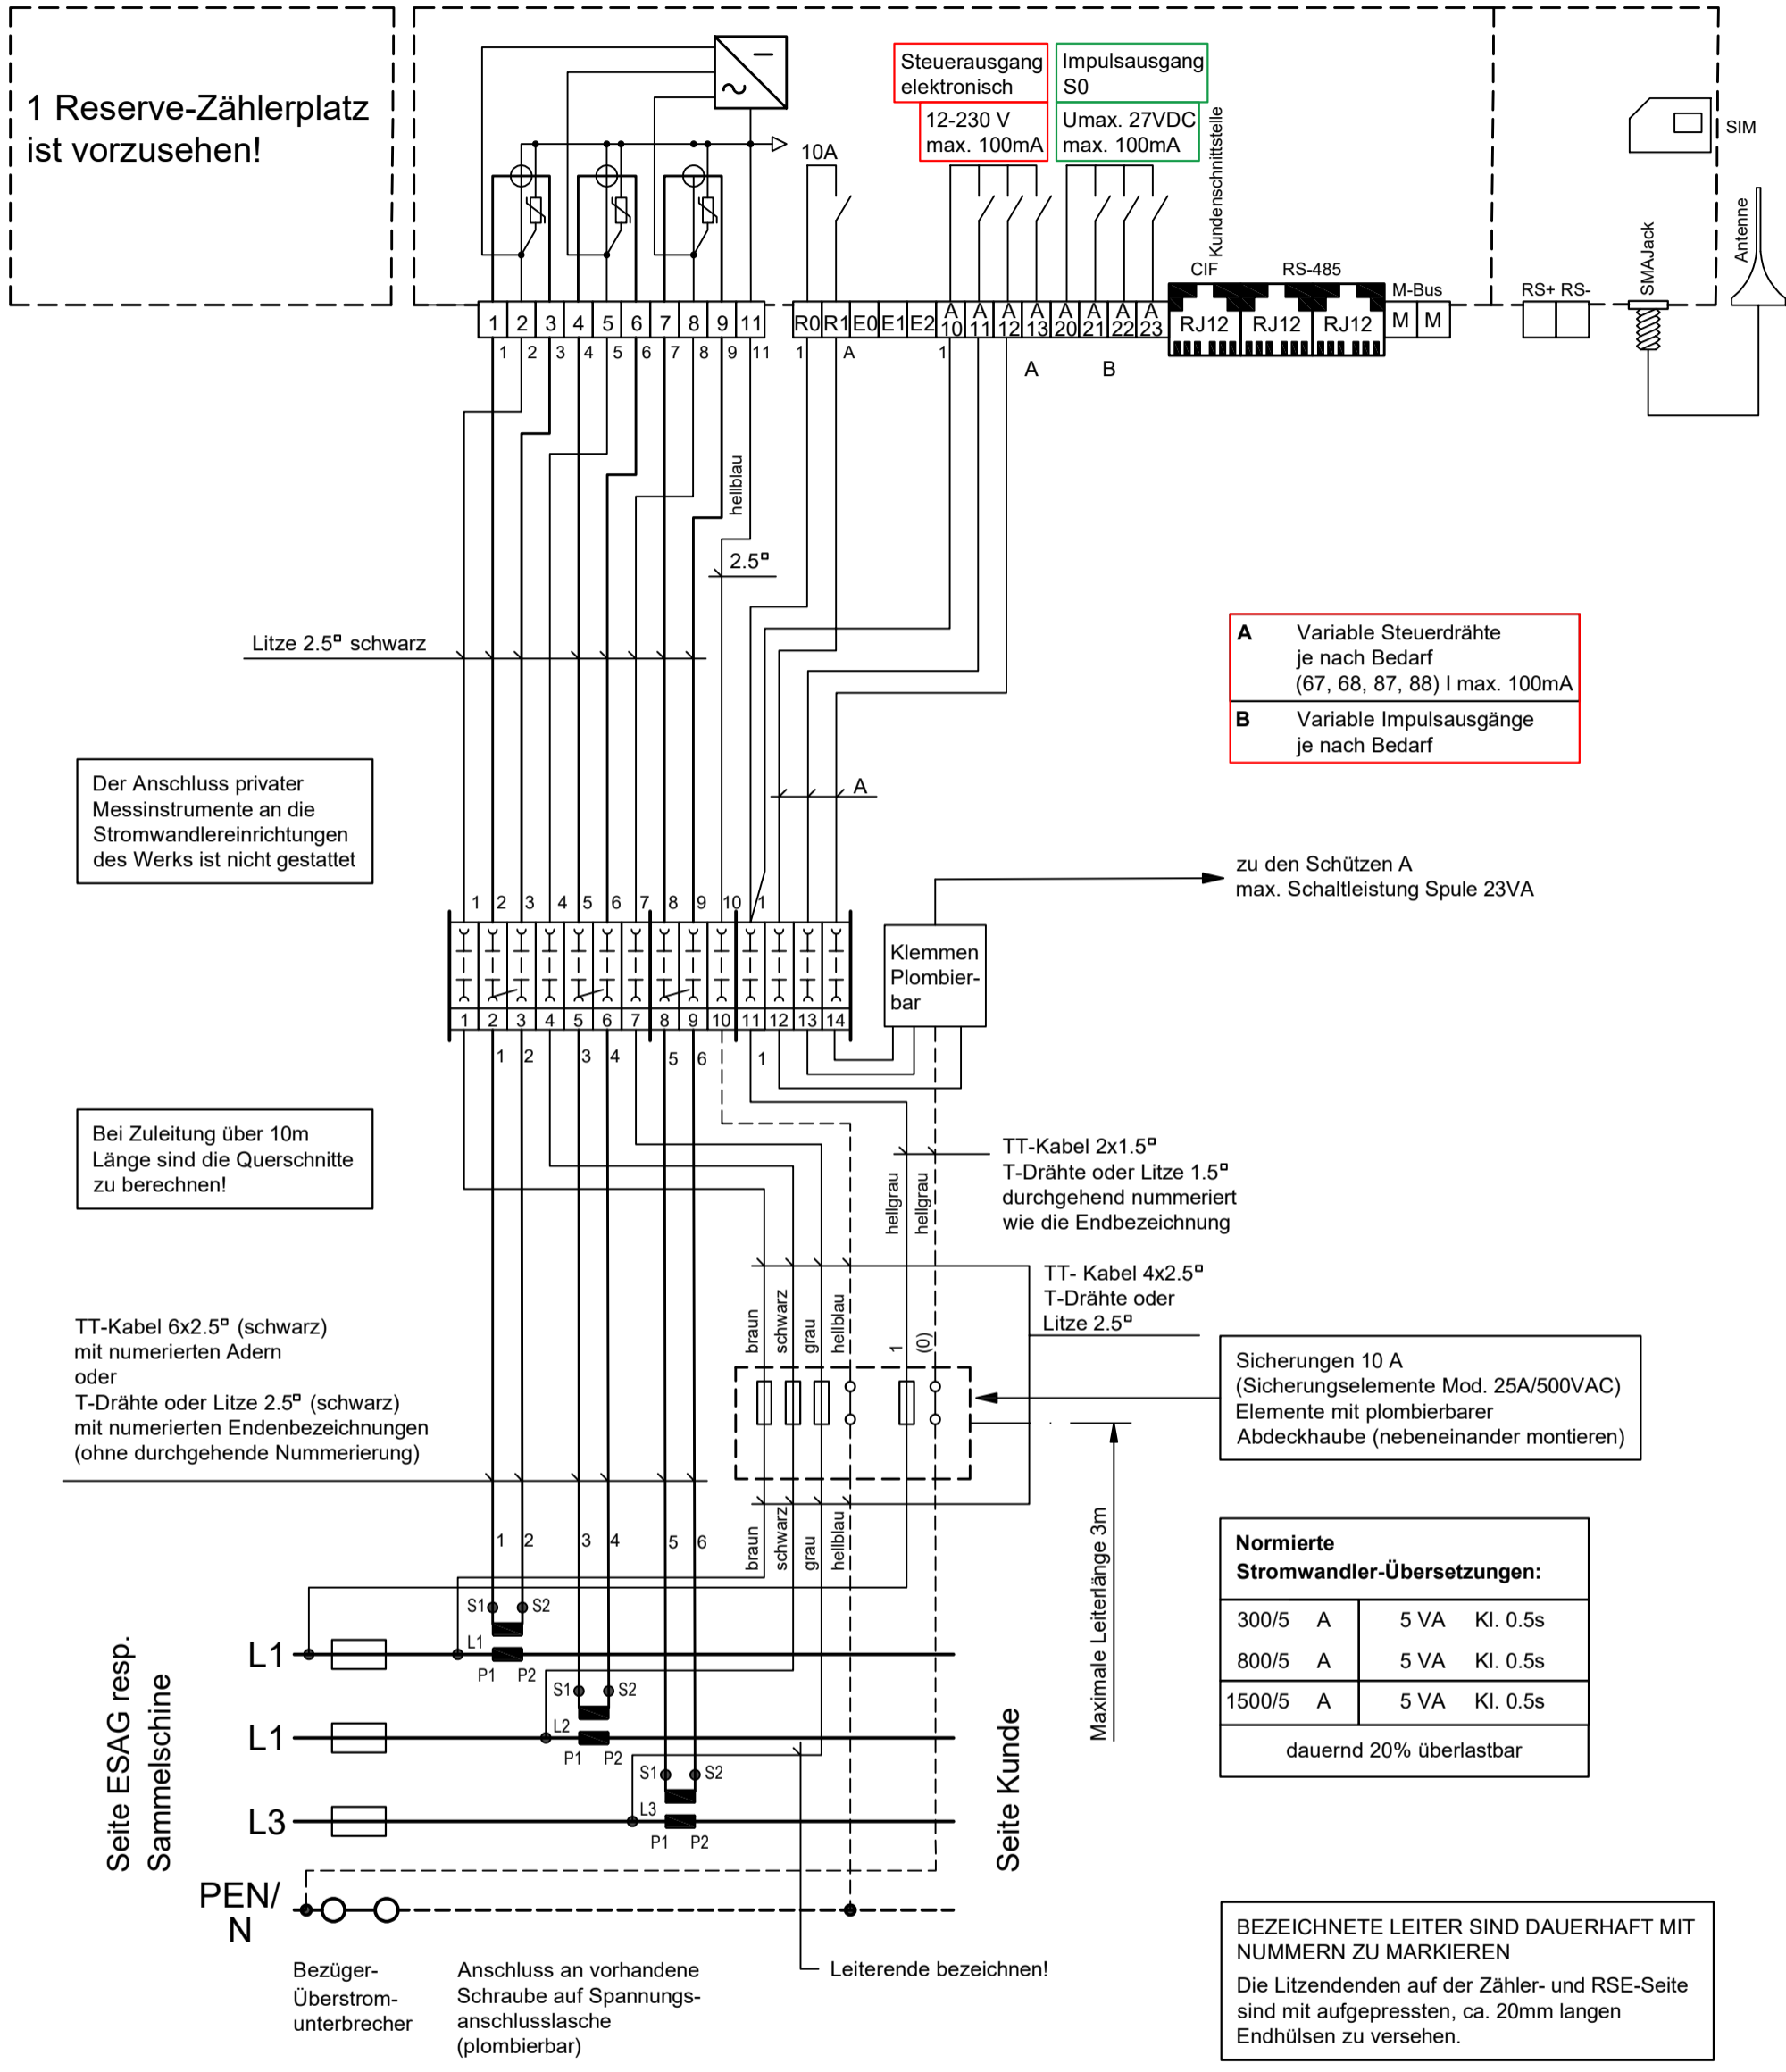

Anschluss- und Verdrahtungsschema
Messeinrichtung für Niederspannungsanlage
3x400/230VAC mit Stromwandler,
Normalausrüstung mit Kombizähler

ESAG Standort

| | | | | |
|--------|---|-------------|------------|--------------|
| Blatt: | 1 | Erstellt | 20.03.2023 | F.Gutmann |
| | | Geprüft | 20.03.2023 | M.Leibundgut |
| Total: | 1 | Freigegeben | 20.03.2023 | M.Bützberger |

