Kombizähler für kWh. kVarh und kW

Optional: Com-Module gesteckt

1 Reserve-Zählerplatz ist vorzusehen!

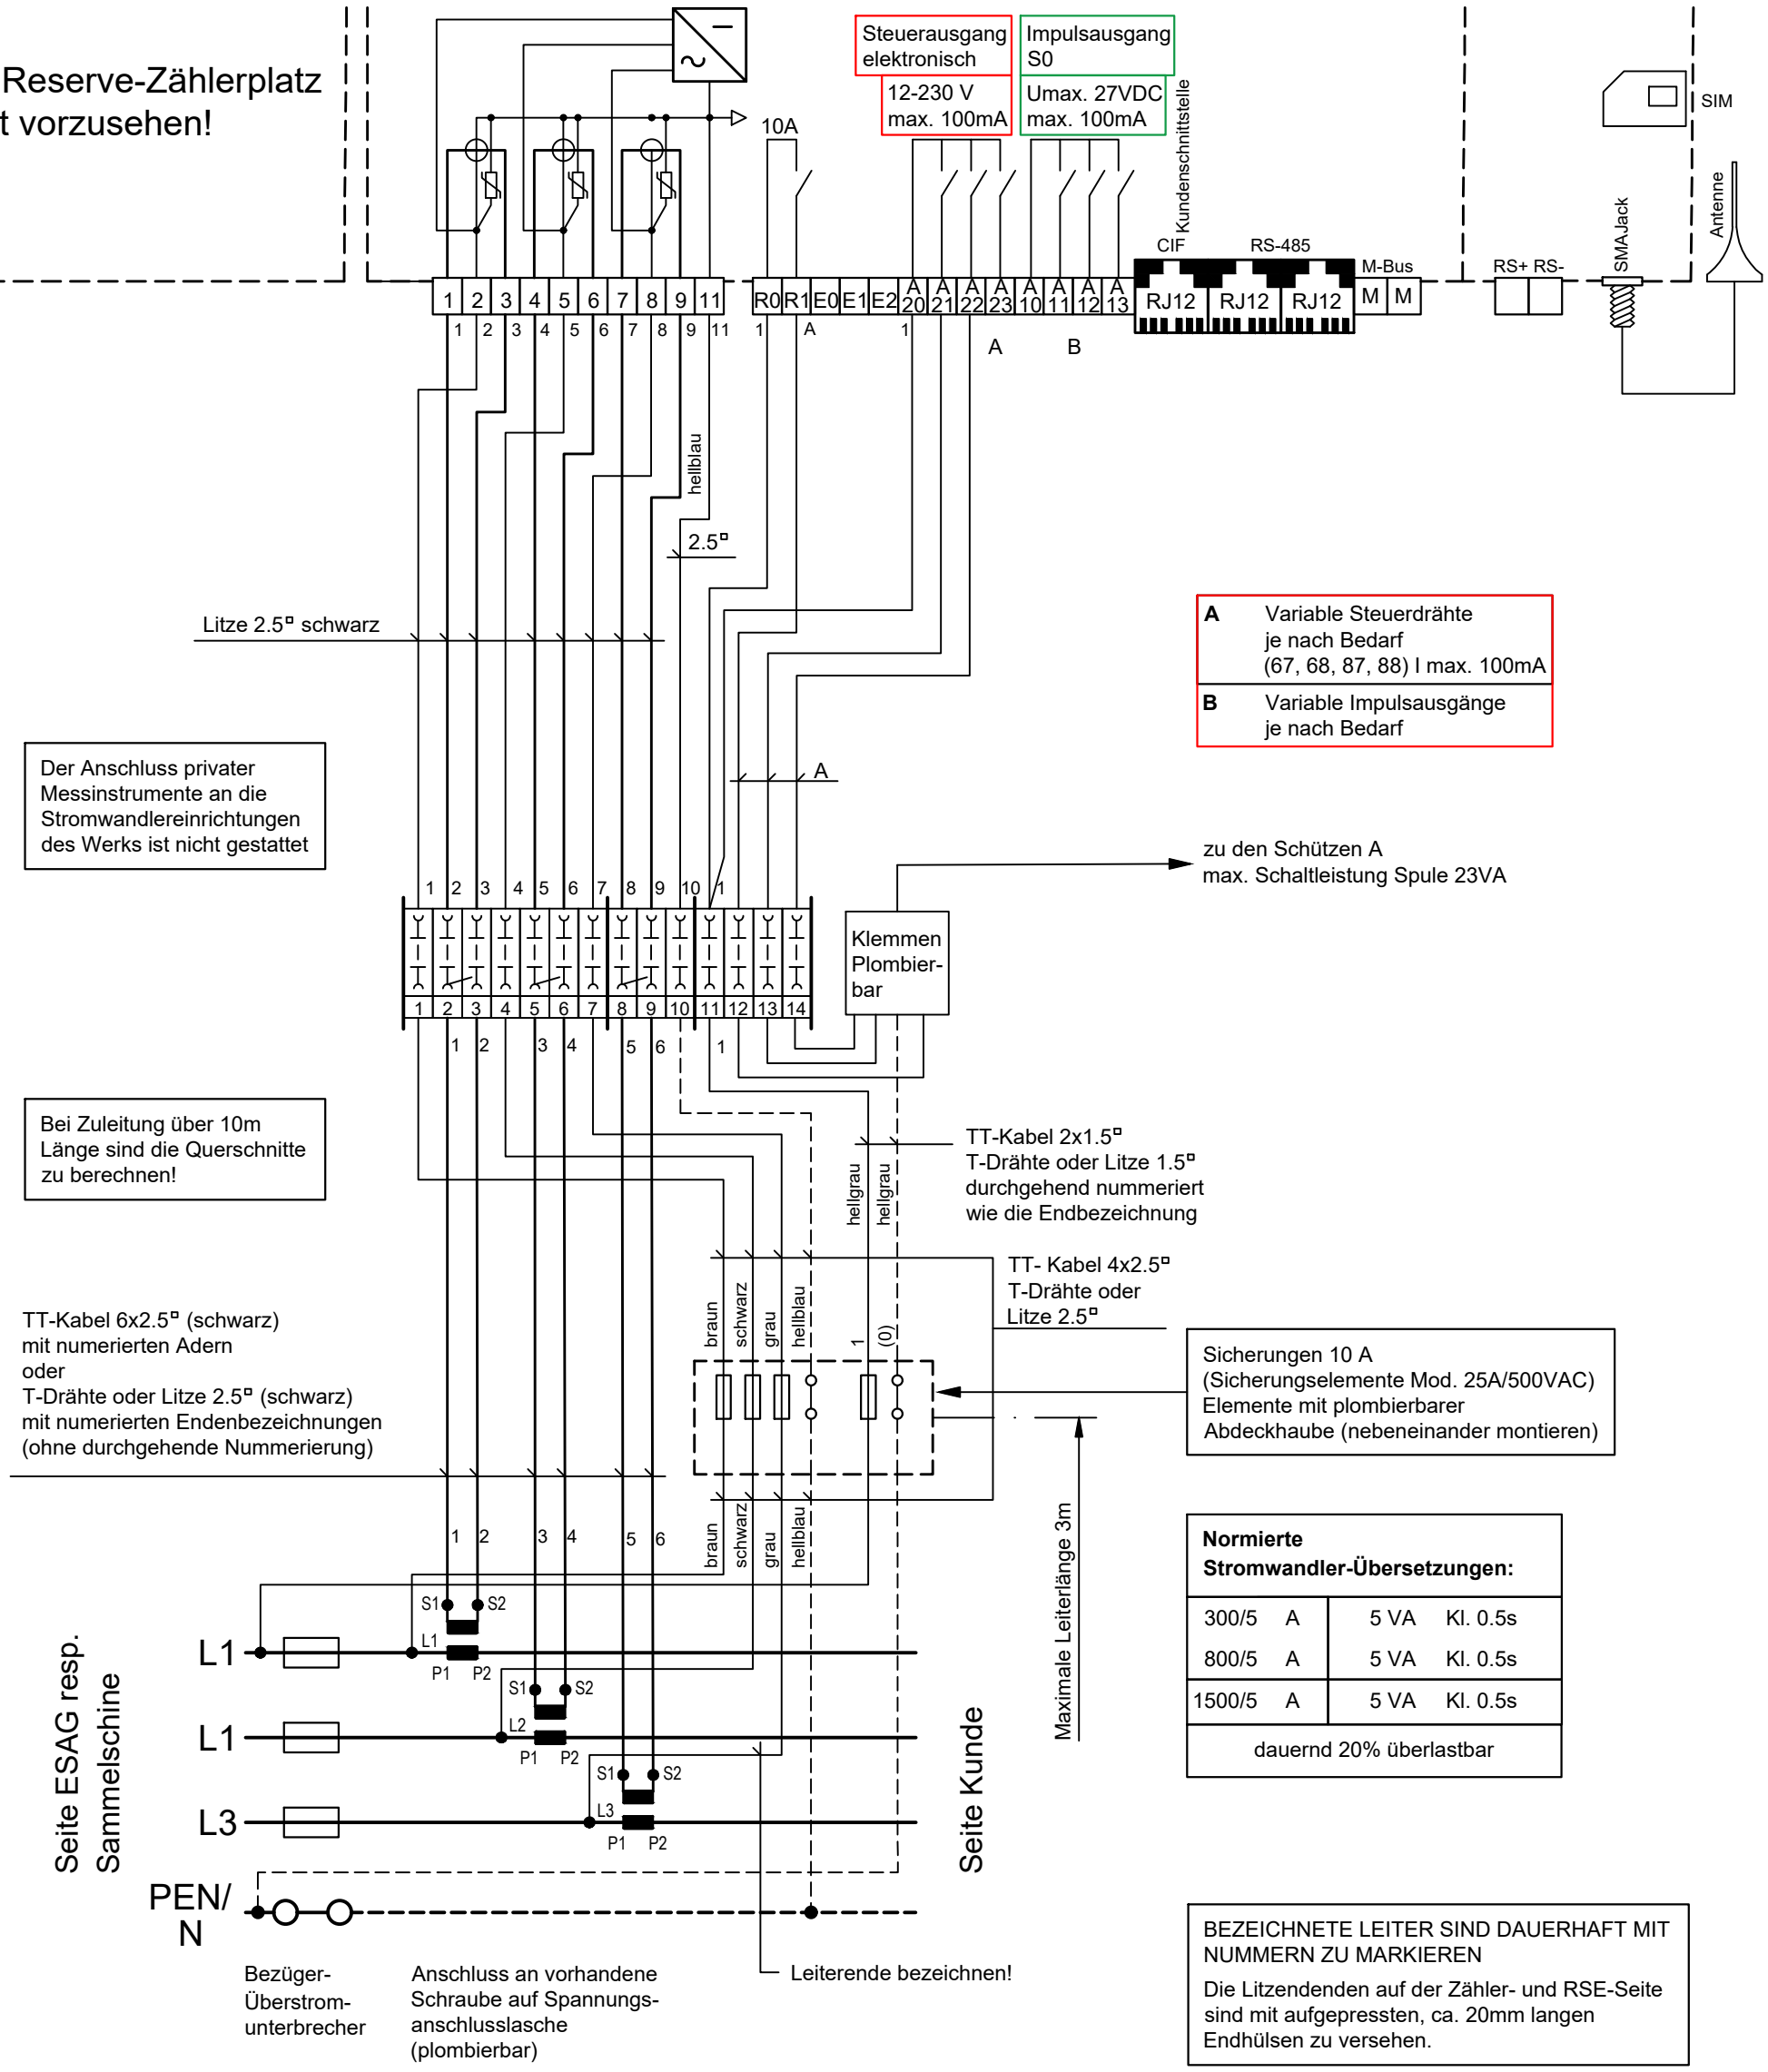

A Variable Steuerdrähte
je nach Bedarf
(67, 68, 87, 88) I max. 100mA

B Variable Impulsausgänge
je nach Bedarf

Der Anschluss privater Messinstrumente an die Stromwandlereinrichtungen des Werks ist nicht gestattet

Bei Zuleitung über 10m Länge sind die Querschnitte zu berechnen!

Normierte Stromwandler-Übersetzungen:

300/5	A	5 VA	Kl. 0.5s
800/5	A	5 VA	Kl. 0.5s
1500/5	A	5 VA	Kl. 0.5s
dauernd 20% überlastbar			

BEZEICHNETE LEITER SIND DAUERHAFT MIT NUMMERN ZU MARKIEREN

Die Litzendenden auf der Zähler- und RSE-Seite sind mit aufgepressten, ca. 20mm langen Endhülsen zu versehen.

Anschluss- und Verdrahtungsschema

Messeinrichtung für Niederspannungsanlage

3x400/230VAC mit Stromwandler,
Normalausrüstung mit Kombizähler

ESAG Standard

Blatt: 1	Erstellt	29.06.2023	F.Gutmann
	Geprüft	29.06.2023	M.Leibundgut
Total: 1	Freigegeben	29.06.2023	M.Bützberger

esag